
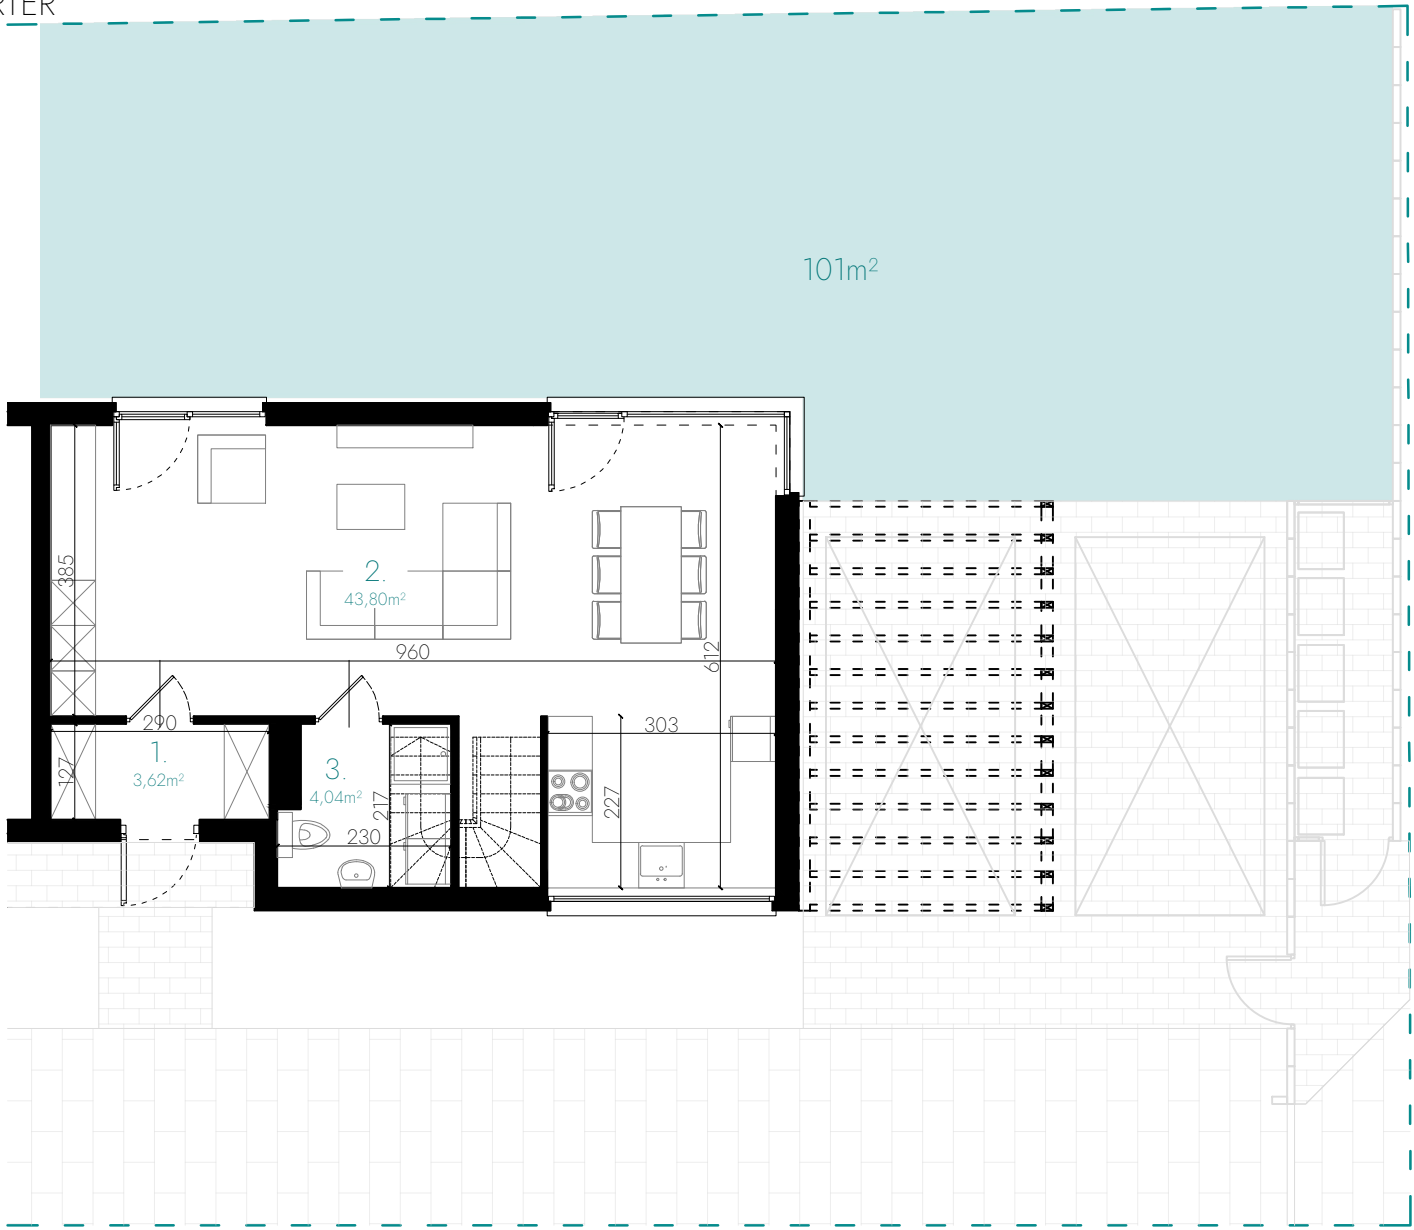


## PARTER

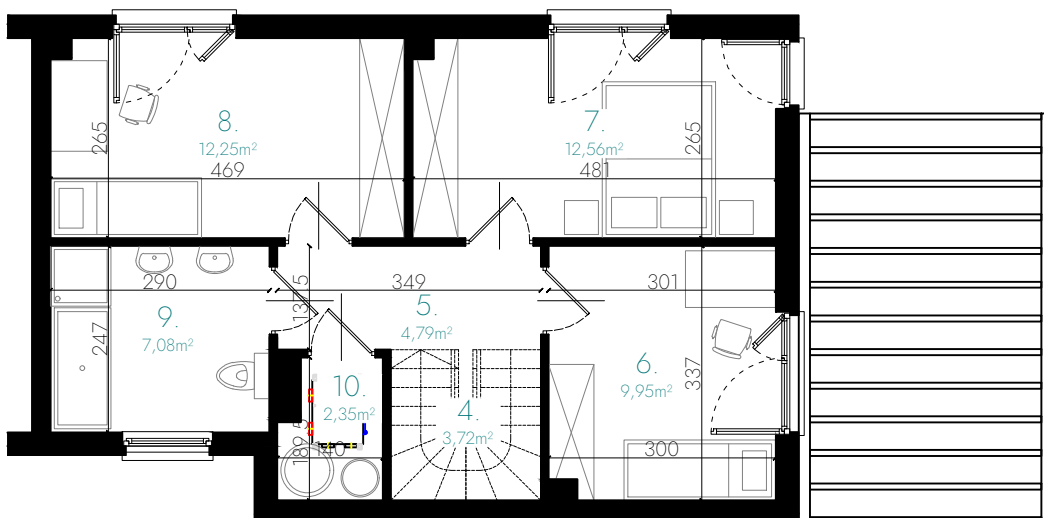

## 1 PIĘTRO


**BUDYNEK B1 - LOKAL 1**

 pow. użytkowa 104,16m<sup>2</sup>

 pow. ogródka 101m<sup>2</sup>
**PARTER**

1.	przedpokój	3,62m <sup>2</sup>
2.	p. dzienny z aneksem	43,80m <sup>2</sup>
3.	łazienka	4,04m <sup>2</sup>

**1 PIĘTRO**

4.	schody	3,72m <sup>2</sup>
5.	przedpokój	4,79m <sup>2</sup>
6.	pokój	9,95m <sup>2</sup>
7.	pokój	12,56m <sup>2</sup>
8.	pokój	12,25m <sup>2</sup>
9.	łazienka	7,08m <sup>2</sup>
10.	pom. techniczno-gosp.	2,35m <sup>2</sup>

Karta katalogowa ma charakter poglądowy i nie stanowi oferty w rozumieniu Kodeksu Cywilnego. Powierzchnie podawane są w świetle otynkowanych ścian. Aranżacja wnętrza ma charakter wyłącznie ilustracyjny. Podane powierzchnie podano na podstawie projektu architektoniczno-budowlanego, mogą one ulec nieznaczny zmianom w trakcie wykonywania obiektu.



0 1m 5m