

ZEN DEVELOPMENT SP. Z O.O.

UL. PODWÓRCOWA 9A
50-231 WROCLAW




MINTPARK 2 - LOKAL A1-L1

Wrocław, ul. Miętowa

Funkcja	Pow. użytkowa (m ²)	Numer budowlany	Kondygnacja
Lokal mieszkalny	116,51	A1-L1	PARTER + 1 PIĘTRO

Określenie położenia budynku wg jednostek podziału stosowanych w ewidencji gruntów i budynków

Jednostka ewidencyjna	Obręb ewidencyjny	Nr arkusza mapy	Nr działki ewidencyjnej	Ulica	Numer porządkowy
Miasto Wrocław	Lipa Piotrowska	10	3/10	Miętowa	#

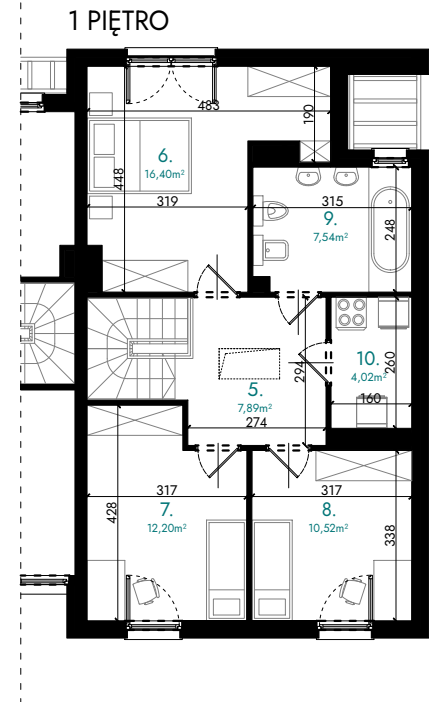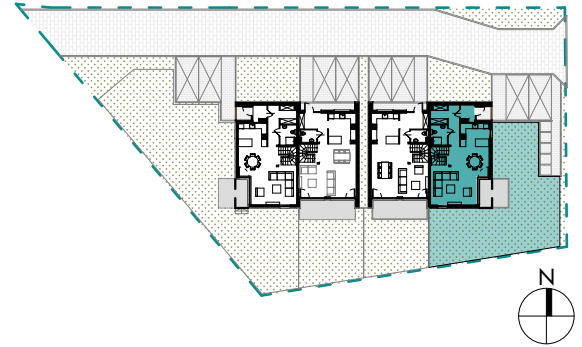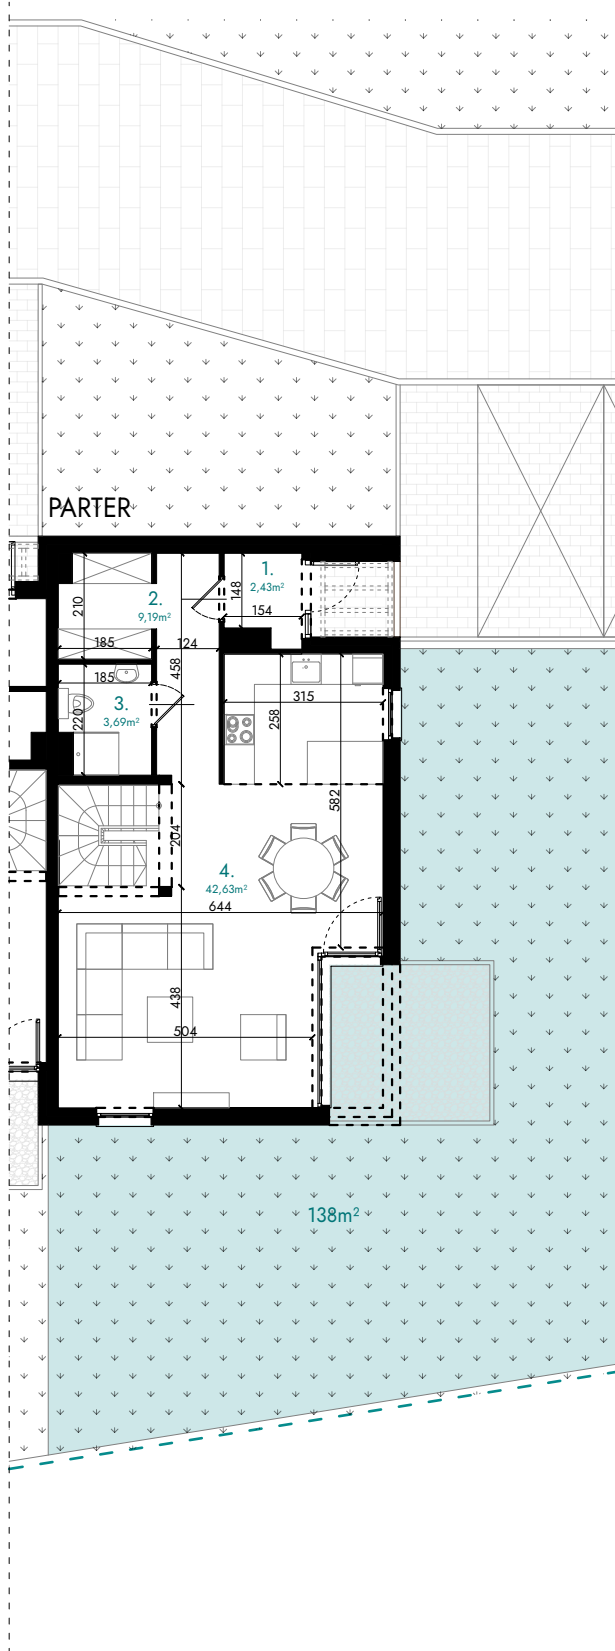

BUDYNEK A1 - LOKAL 1 pow. użytkowa 116,51m²
pow. ogródka 138m²

1 PIĘTRO

1. przedpokój	2,43m ²	5. przedpokój	7,89m ²
2. korytarz	9,19m ²	6. pokój	16,40m ²
3. łazienka	3,69m ²	7. pokój	12,20m ²
4. pokój dzienny z aneksem	42,63m ²	8. pokój	10,52m ²
		9. łazienka	7,54m ²
		10. pom. techniczno-gosp.	4,02m ²