

ZEN DEVELOPMENT SP. Z O.O.

UL. PODWÓRCOWA 9A  
50-231 WROCLAW



## MINTPARK 2 - LOKAL A1-L2

Wrocław, ul. Miętowa


Funkcja	Pow. użytkowa (m <sup>2</sup> )	Numer budowlany	Kondygnacja
Lokal mieszkalny	102,65	A1-L2	PARTER + 1 PIĘTRO

Określenie położenia budynku wg jednostek podziału stosowanych w ewidencji gruntów i budynków

Jednostka ewidencyjna	Obręb ewidencyjny	Nr arkusza mapy	Nr działki ewidencyjnej	Ulica	Numer porządkowy
Miasto Wrocław	Lipa Piotrowska	10	3/10	Miętowa	#

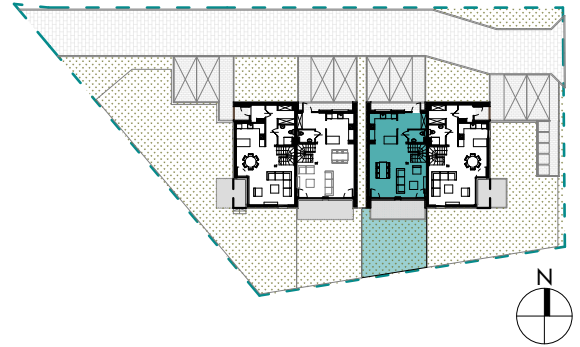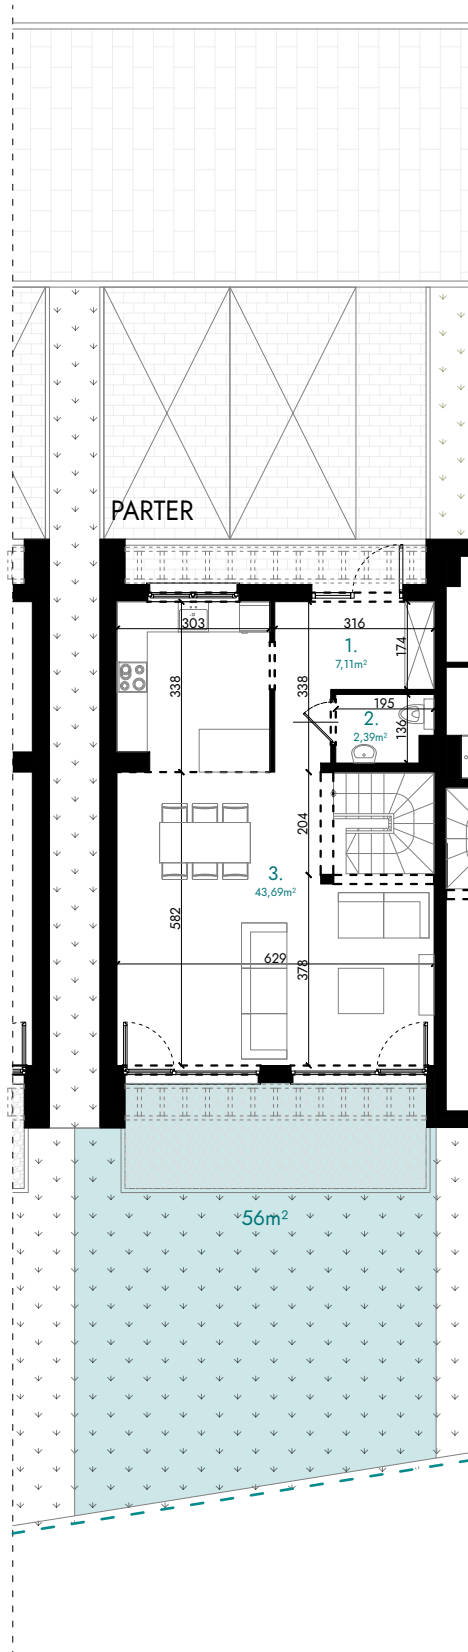

## 1 PIĘTRO

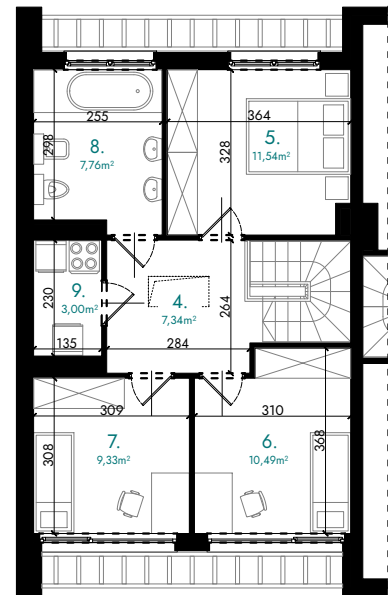BUDYNEK A1 - LOKAL 2 pow. użytkowa 102,65m<sup>2</sup>  
pow. ogródka 56m<sup>2</sup>

## PARTER

1. przedpokój	7,11m <sup>2</sup>
2. łazienka	2,39m <sup>2</sup>
3. pokój dzienny z aneksem	43,69m <sup>2</sup>

## 1 PIĘTRO

4. przedpokój	7,34m <sup>2</sup>
5. pokój	11,54m <sup>2</sup>
6. pokój	10,49m <sup>2</sup>
7. pokój	9,33m <sup>2</sup>
8. łazienka	7,76m <sup>2</sup>
9. pom. techniczno-gosp.	3,00m <sup>2</sup>