
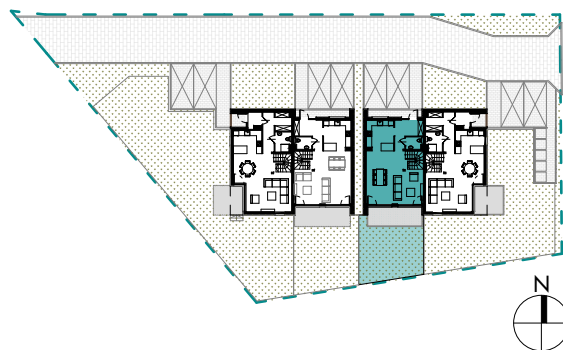



Funkcja	Pow. użytkowa (m ²)	Numer budowlany	Kondygnacja
Lokal mieszkalny	102,65	A1-L2	PARTER + 1 PIĘTRO

Określenie położenia budynku wg jednostek podziału stosowanych w ewidencji gruntów i budynków

Jednostka ewidencyjna	Obręb ewidencyjny	Nr arkusza mapy	Nr działki ewidencyjnej	Ulica	Numer porządkowy
Miasto Wrocław	Lipa Piotrowska	10	3/10	Miętowa	15

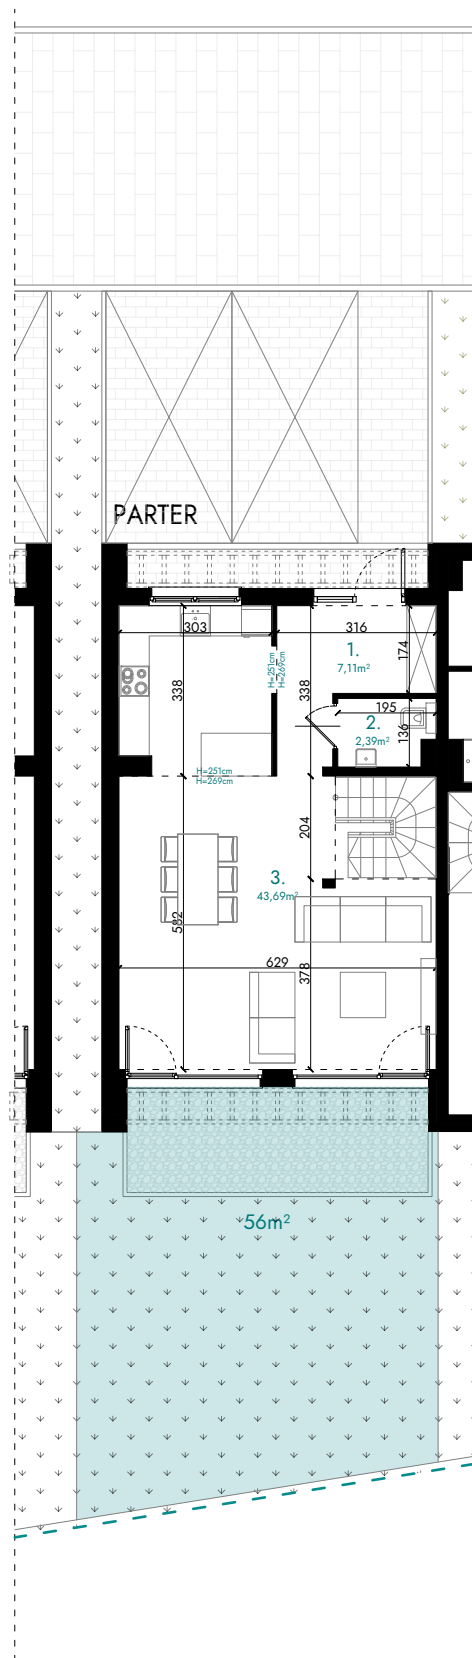

1 PIĘTRO

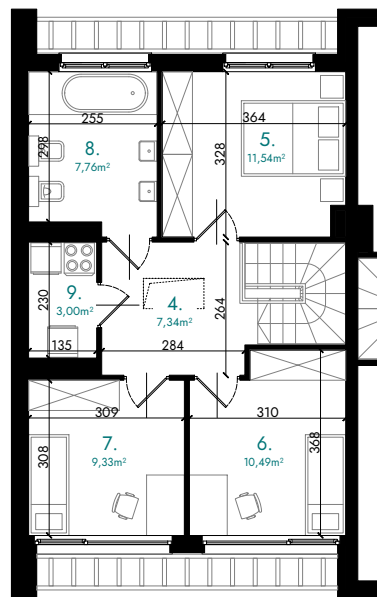

BUDYNEK A1 - LOKAL 2

pow. użytkowa
pow. ogródka

102,65m²
56m²

PARTER

- przedpokój 7,11m²
- łazienka 2,39m²
- pokój dzienny z aneksem 43,69m²

1 PIĘTRO

- przedpokój 7,34m²
- pokój 11,54m²
- pokój 10,49m²
- pokój 9,33m²
- łazienka 7,76m²
- pom. techniczno-gosp. 3,00m²