
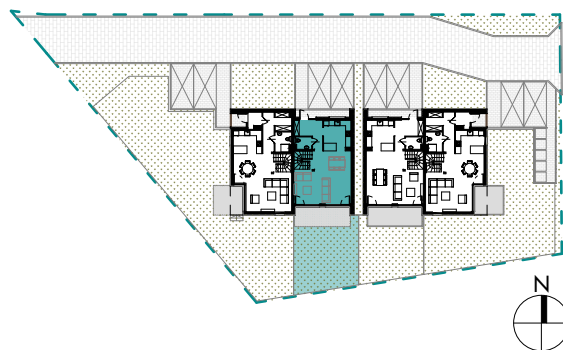



Funkcja	Pow. użytkowa (m ²)	Numer budowlany	Kondygnacja
Lokal mieszkalny	102,65	A2-L1	PARTER + 1 PIĘTRO

Określenie położenia budynku wg jednostek podziału stosowanych w ewidencji gruntów i budynków

Jednostka ewidencyjna	Obręb ewidencyjny	Nr arkusza mapy	Nr działki ewidencyjnej	Ulica	Numer porządkowy
Miasto Wrocław	Lipa Piotrowska	10	3/10	Miętowa	13

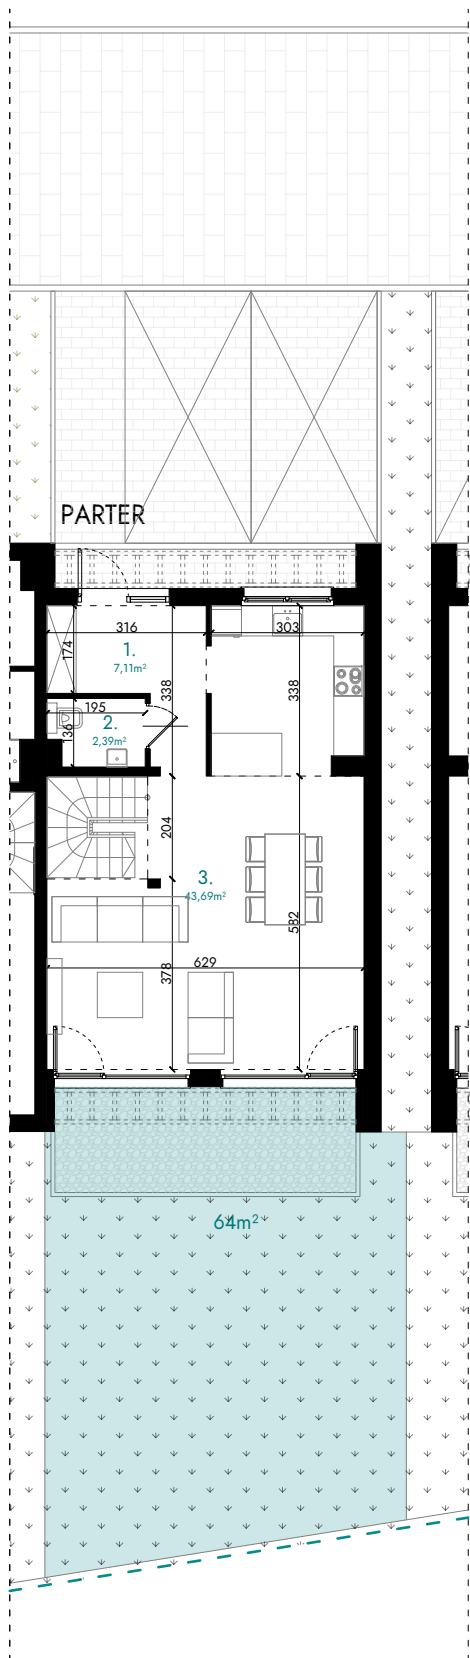

1 PIĘTRO

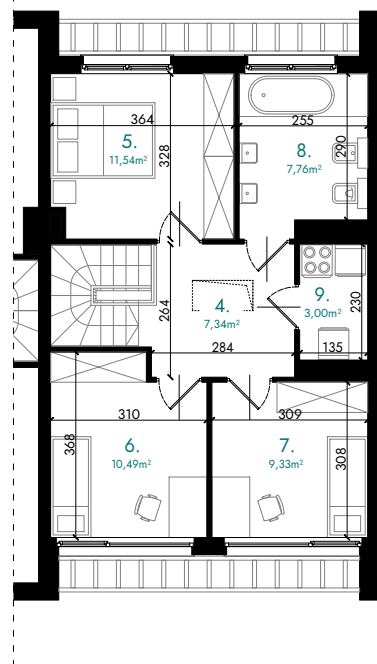

BUDYNEK A2 - LOKAL 1 pow. użytkowa 102,65m²
pow. ogródka 64m²

PARTER	1 PIĘTRO
1. przedpokój 7,11m ²	4. przedpokój 7,34m ²
2. łazienka 2,39m ²	5. pokój 11,54m ²
3. pokój dzienny z aneksem 43,69m ²	6. pokój 10,49m ²
	7. pokój 9,33m ²
	8. łazienka 7,76m ²
	9. pom. techniczno-gosp. 3,00m ²