
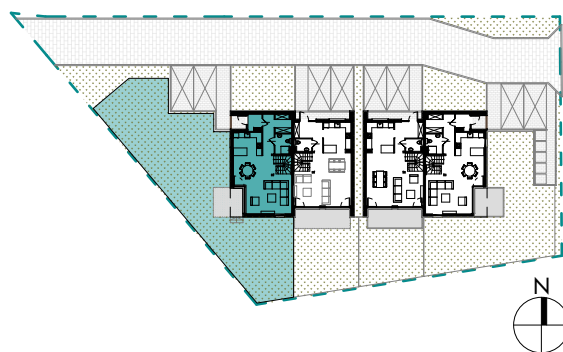



Funkcja	Pow. użytkowa (m ²)	Numer budowlany	Kondygnacja
Lokal mieszkalny	116,51	A2-L2	PARTER + 1 PIĘTRO

Określenie położenia budynku wg jednostek podziału stosowanych w ewidencji gruntów i budynków

Jednostka ewidencyjna	Obręb ewidencyjny	Nr arkusza mapy	Nr działki ewidencyjnej	Ulica	Numer porządkowy
Miasto Wrocław	Lipa Piotrowska	10	3/10	Miętowa	#

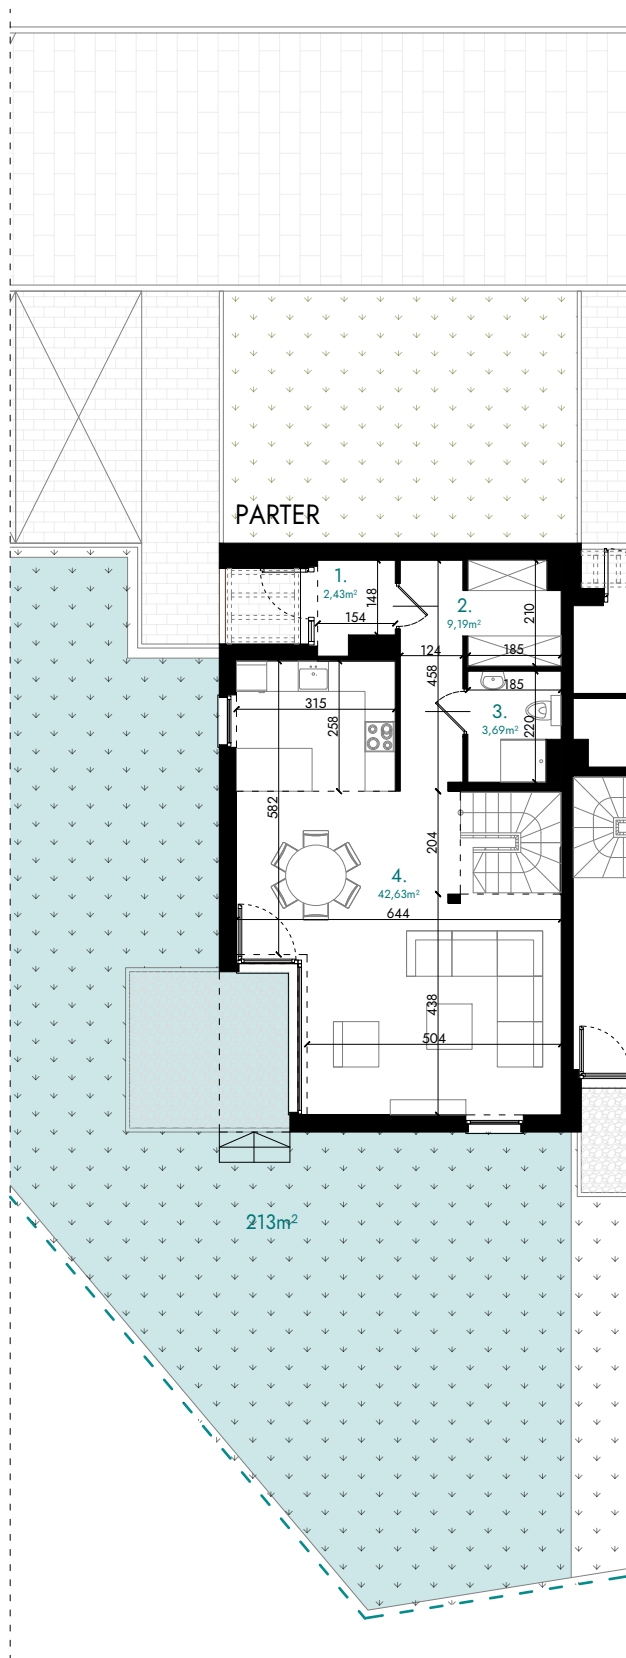

1 PIĘTRO

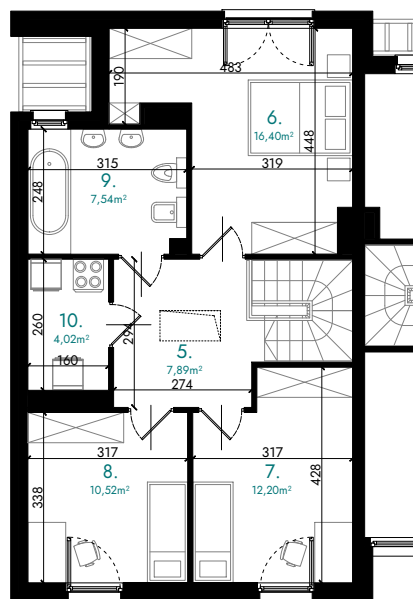

BUDYNEK A2 - LOKAL 2 pow. użytkowa 116,51m²
pow. ogródka 213m²

PARTER			1 PIĘTRO		
1.	przedpokój	2,43m ²	5.	przedpokój	7,89m ²
2.	korytarz	9,19m ²	6.	pokój	16,40m ²
3.	łazienka	3,69m ²	7.	pokój	12,20m ²
4.	pokój dzienny z aneksem	42,63m ²	8.	pokój	10,52m ²
			9.	łazienka	7,54m ²
			10.	pom. techniczno-gosp.	4,02m ²