

budynek mieszkalny



ZAGOSPODAROWANIE TERENU

- umiejscowienie lokalu w budynku
- część działki do wyłącznego użytkowania przynależna do lokalu

LEGENDA

- granica inwestycji
- wejścia do lokali
- MP# miejsca postojowe
- ogrodzenia - projektowane pełne
- ogrodzenia - projektowane ażurowe
- ogrodzenia - projektowane panelowe
- ogrodzenia - istniejące siatkowe
- PC lokalizacja jednostki zewnętrznej pompy ciepła
- ZD lokalizacja podziemnych bezodpływowych zbiorników retencyjnych
- ZK lokalizacja złącza kablowego oraz szefek pomiarowych
- Ś miejsce gromadzenia odpadów (wspólne)


Podane powierzchnie, wymiary pomieszczeń, lokalizacja przyborów, urządzeń i obiektów budowlanych zostały podane na podstawie projektu zagospodarowania terenu. W toku realizacji prac budowlanych mogą wystąpić niewielkie różnice w wymiarach oraz usytuowaniu, wynikające ze specyfiki technologii budowlanej.

Karta katalogowa ma charakter poglądowy i nie stanowi oferty w rozumieniu Kodeksu Cywilnego.

ZEN
zen-development.pl

ZEN Development sp. z o.o.
ul. Podwórcowa 9a, 50-231 Wrocław;
NIP: 8982256299; REGON: 385573619; KRS: 0000827709

Wszelkie prawa zastrzeżone. Karta lokalu, w tym zawarte w niej elementy graficzne, rzuty oraz układ architektoniczny, stanowią utwór w rozumieniu ustawy z dnia 4 lutego 1994 r. o prawie autorskim i prawach pokrewnych i podlegają pełnej ochronie prawnej.

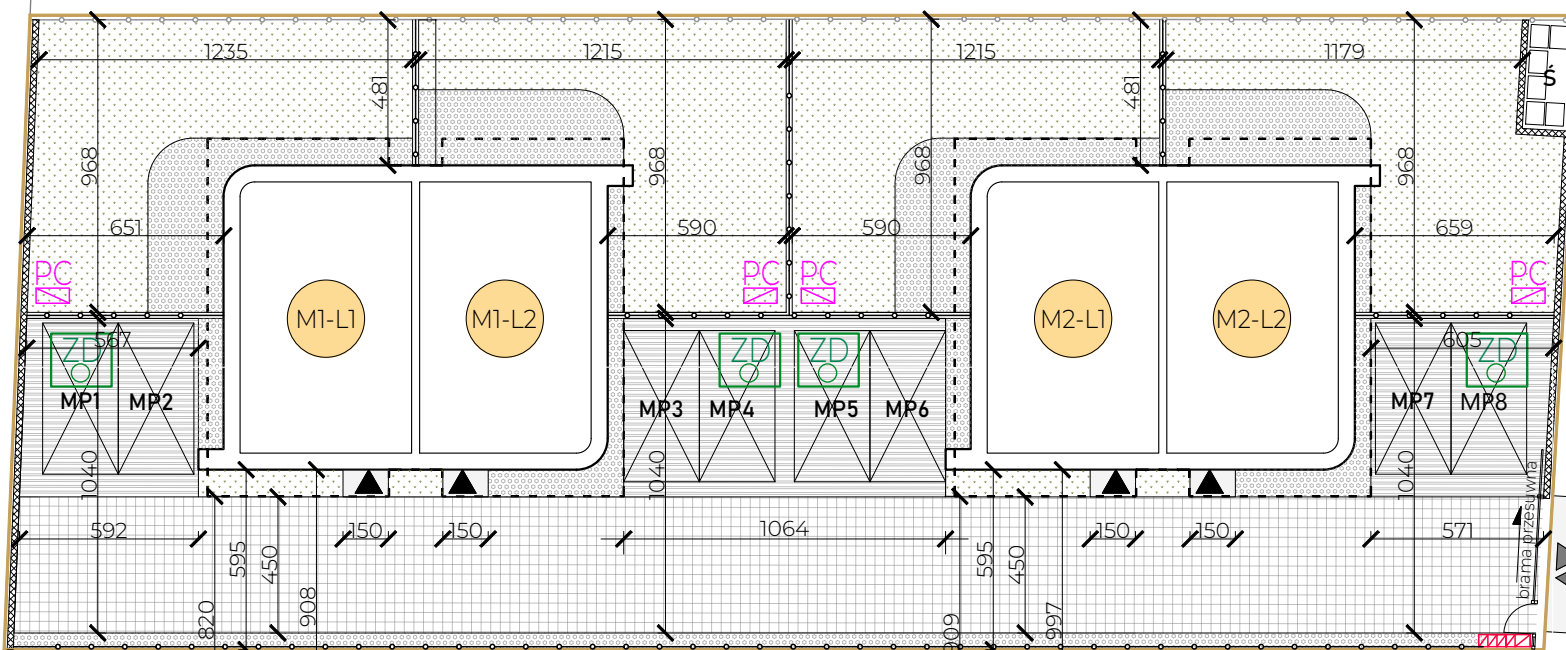

ULICA BRZOSKWINIOWA

budynek mieszkalny w budowie

budynek gospodarczy w budowie

